



Lijnen		Hoeveelheden
.....	Werkgrens	NVT.
---	Trottoirband 130 150x250 Nieuw aanbrengen Kleur: Standaard lichtgrijs	...
---	Trottoirband 180 200x250 Blijft zitten	...
---	Opsluitband 100x200 Nieuw aanbrengen Kleur: Standaard lichtgrijs	...
Arcering	Omschrijving	Hoeveelheden
[Pattern]	Verharding BSS Elleboogverband Kleur: Lavano rood/bruin 260 Dikformaat	...
[Pattern]	Verharding BSS Keperverband Kleur: Lavano rood/bruin 260 Keiformaat	...
[Pattern]	Verharding BSS Elleboogverband Kleur: Lavano zwart 100 Keiformaat	...
[Pattern]	Verharding BSS belijning Kleur: Lavano wit 701 Keiformaat	...
Symbolen		Hoeveelheden
[Symbol]	Straatkolk HWA 335x335 1250	...
[Symbol]	Element inrit 130 150 180x800x500 Links, midden, rechts	...
[Symbol]	Molgoot BSS 5 streks keiformaat	...
[Symbol]	Verloopband, grijs Inrit_130 150x250	...

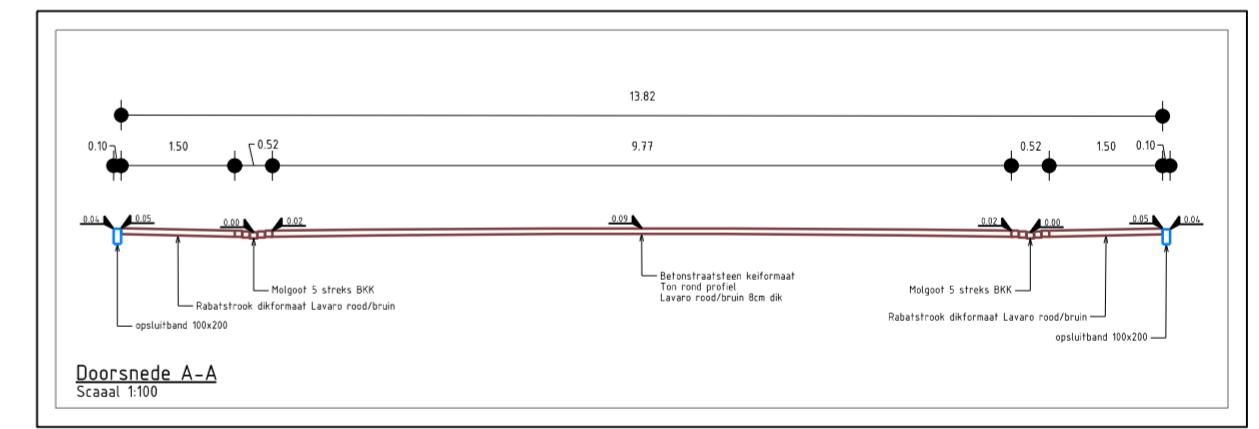



**Gemeente
Stede Broec**

Telefoon : 0228 - 510 111
 Bezoek adres : De Middend 2, 1611 KW Bovenkarspel
 Post adres : Postbus 20, 1610 AA Bovenkarspel
 E-Mail : gemeente@stedebroec.nl

Afdeling Leefomgeving, team Realisatie

projectnummer	tekeningnummer	versie	ontwerper:	paraaf:	datum:
---	01	E	XvDuijve	---	---
		Blad 1 van 1	projectleider:	paraaf:	datum:
			---	---	---

Project: PJ Jongstraat (zilverhof) - Lutjebroek _ 7910
Onderdeel: Nieuwe situatie
 Elementen

Status: VO	Datum: 4-12-2025	Schaal: 1:200	Formaat: A2
------------	------------------	---------------	-------------